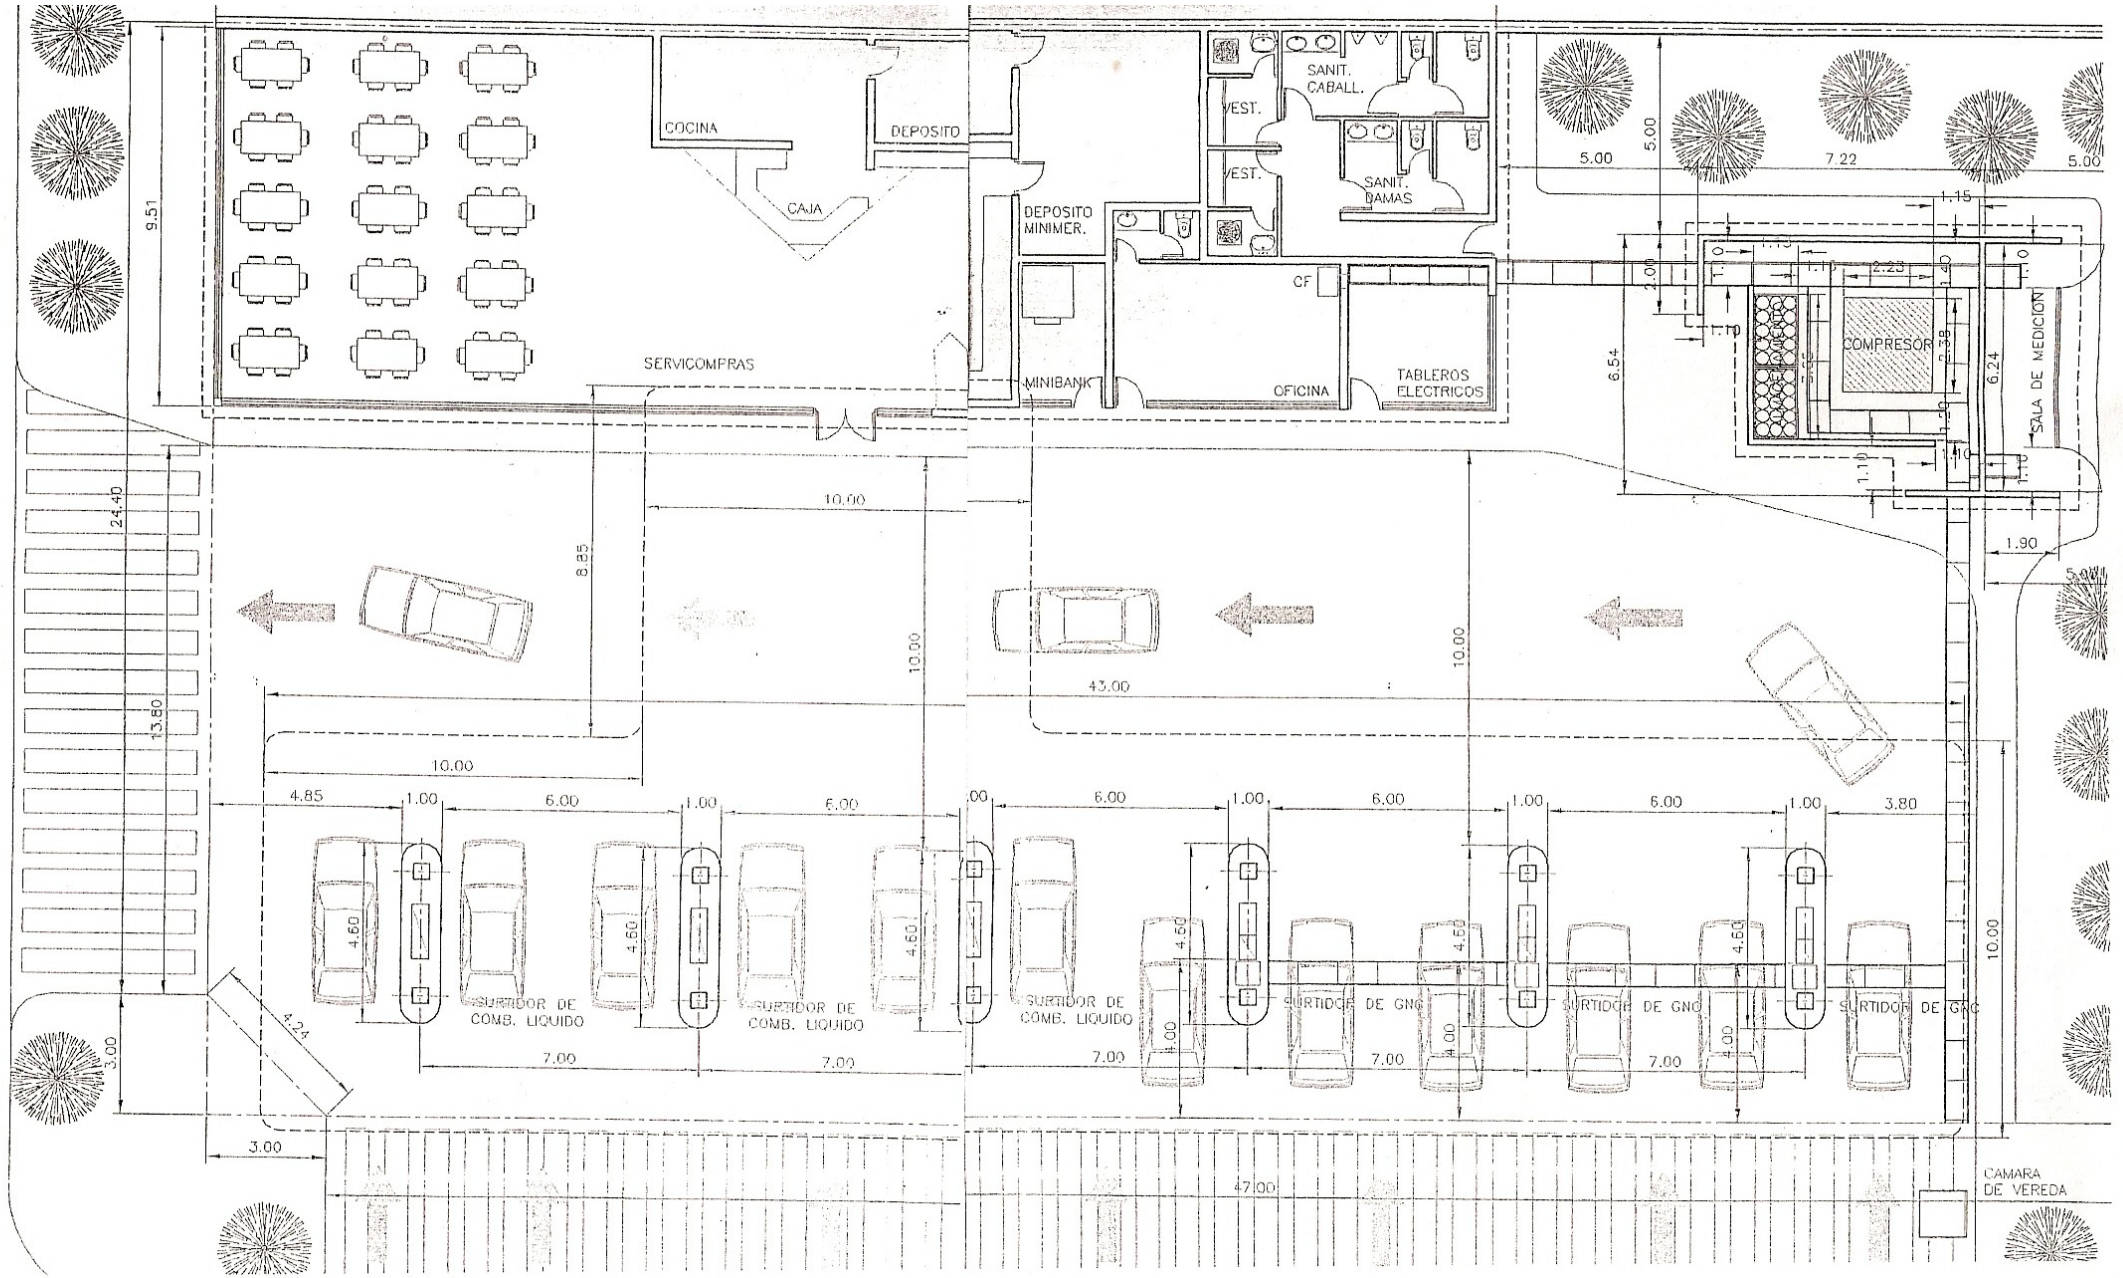
CALLE CERVETTI
COCINA
DEPOSITO
CAJA
SERVICOMPRAS
DEPOSITO MINIMER.
SANIT. CABALL.
VEST.
VEST.
SANIT. DAMAS
CF
MINIBANK
OFICINA
TABLEROS ELECTRICOS
COMPRESOR
SALA DE MEDICION
9.51
24.40
13.80
8.85
10.00
10.00
10.00
43.00
5.00
5.00
7.22
5.00
6.54
6.24
2.00
1.90
4.85
1.00
6.00
1.00
6.00
1.00
6.00
1.00
6.00
1.00
3.80
4.60
SURTIDOR DE COMB. LIQUIDO
SURTIDOR DE COMB. LIQUIDO
SURTIDOR DE COMB. LIQUIDO
SURTIDOR DE GNC
SURTIDOR DE GNC
SURTIDOR DE GNC
7.00
7.00
7.00
7.00
7.00
4.00
4.24
3.00
3.00
47.00
10.00
CAMARA DE VEREDA