


НАИМЕНОВАНИЕ СТРОЕНИЙ АГНКС

1. Компрессорная ст-я
2. Операторная
3. Заправочные колонки
4. Подземно установленные запасные накопители газа
5. Шитовая
6. Трансформаторная подстанция
7. Зал ожидания
8. Сан. узел
9. Первые накопители газа
10. Навес
11. Мастерская
12. Администрация
13. Комната отдыха для персонала
14. Минимаркет
15. Кофейня
16. Цех газобаллонного оборудования
17. Пост мойки автомобиля
18. Бак противопожарной воды V=30м³
19. Насосная h=2.5м
20. Противопожарный инвентарь

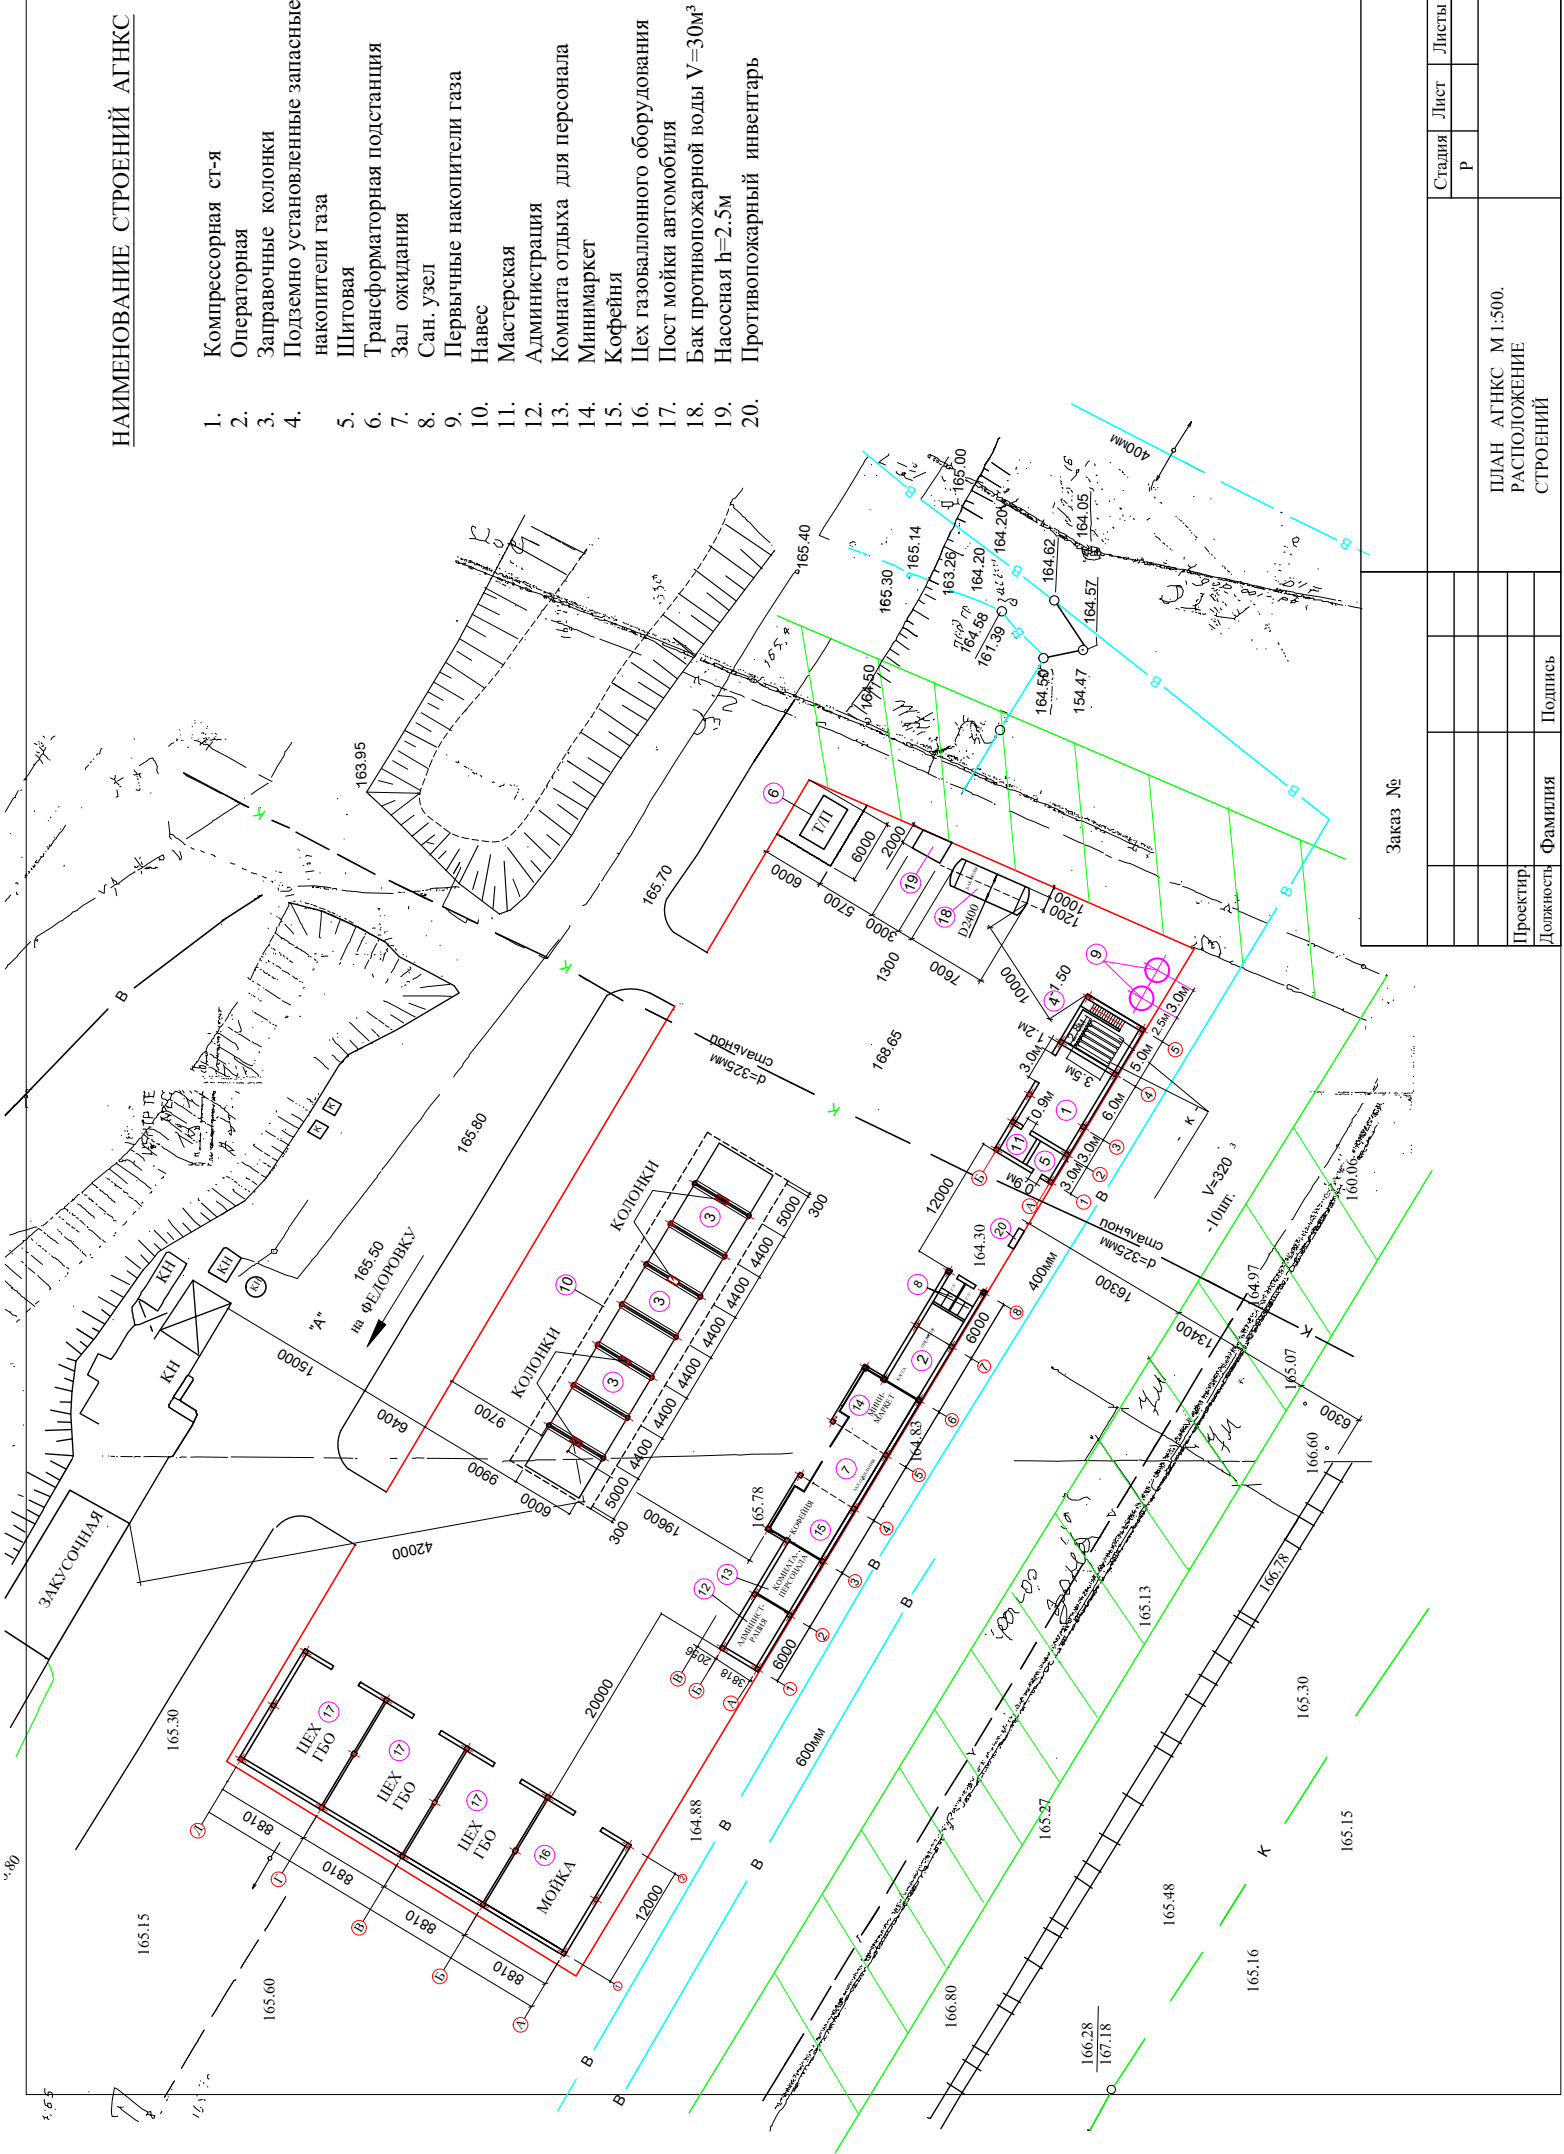

Заказ №	Стация	Лист	Листы
		Р	
Проектир	ПЛАН АГНКС М 1:500.		
	РАСПОЛОЖЕНИЕ		
Должность	СТРОЕНИЙ		
	Фамилия	Подпись	