



НАВЕС НАД КОЛОНКАМИ

ФАСАД в осях "Б" - "А" М 1:100

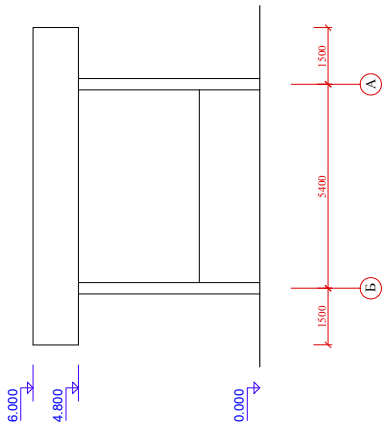

ФАСАД в осях "1" - "4" М 1:100

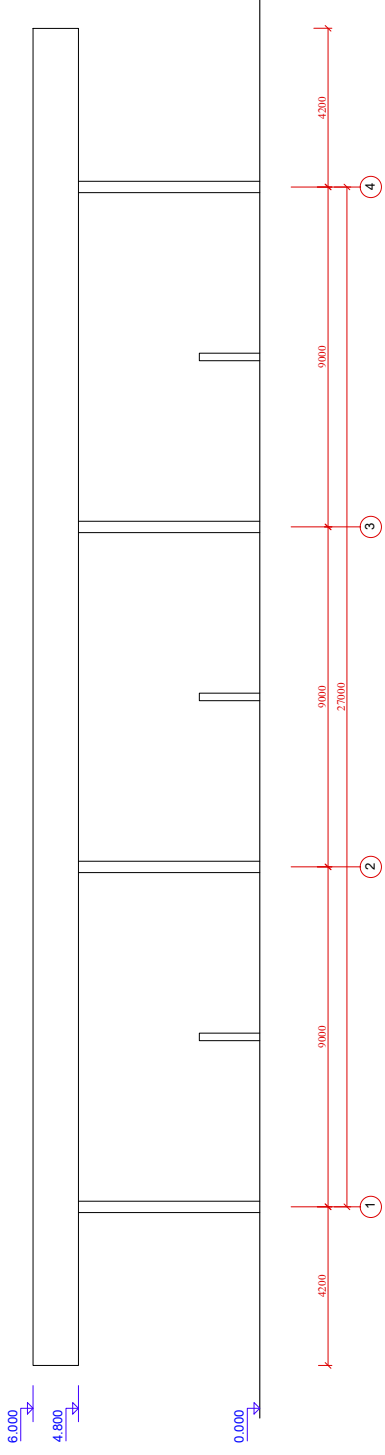

ПЛАН на стм 0.000 М 1:100

